



PLANTA BAIXA TÉRREO - 02 GUARITA

1:50

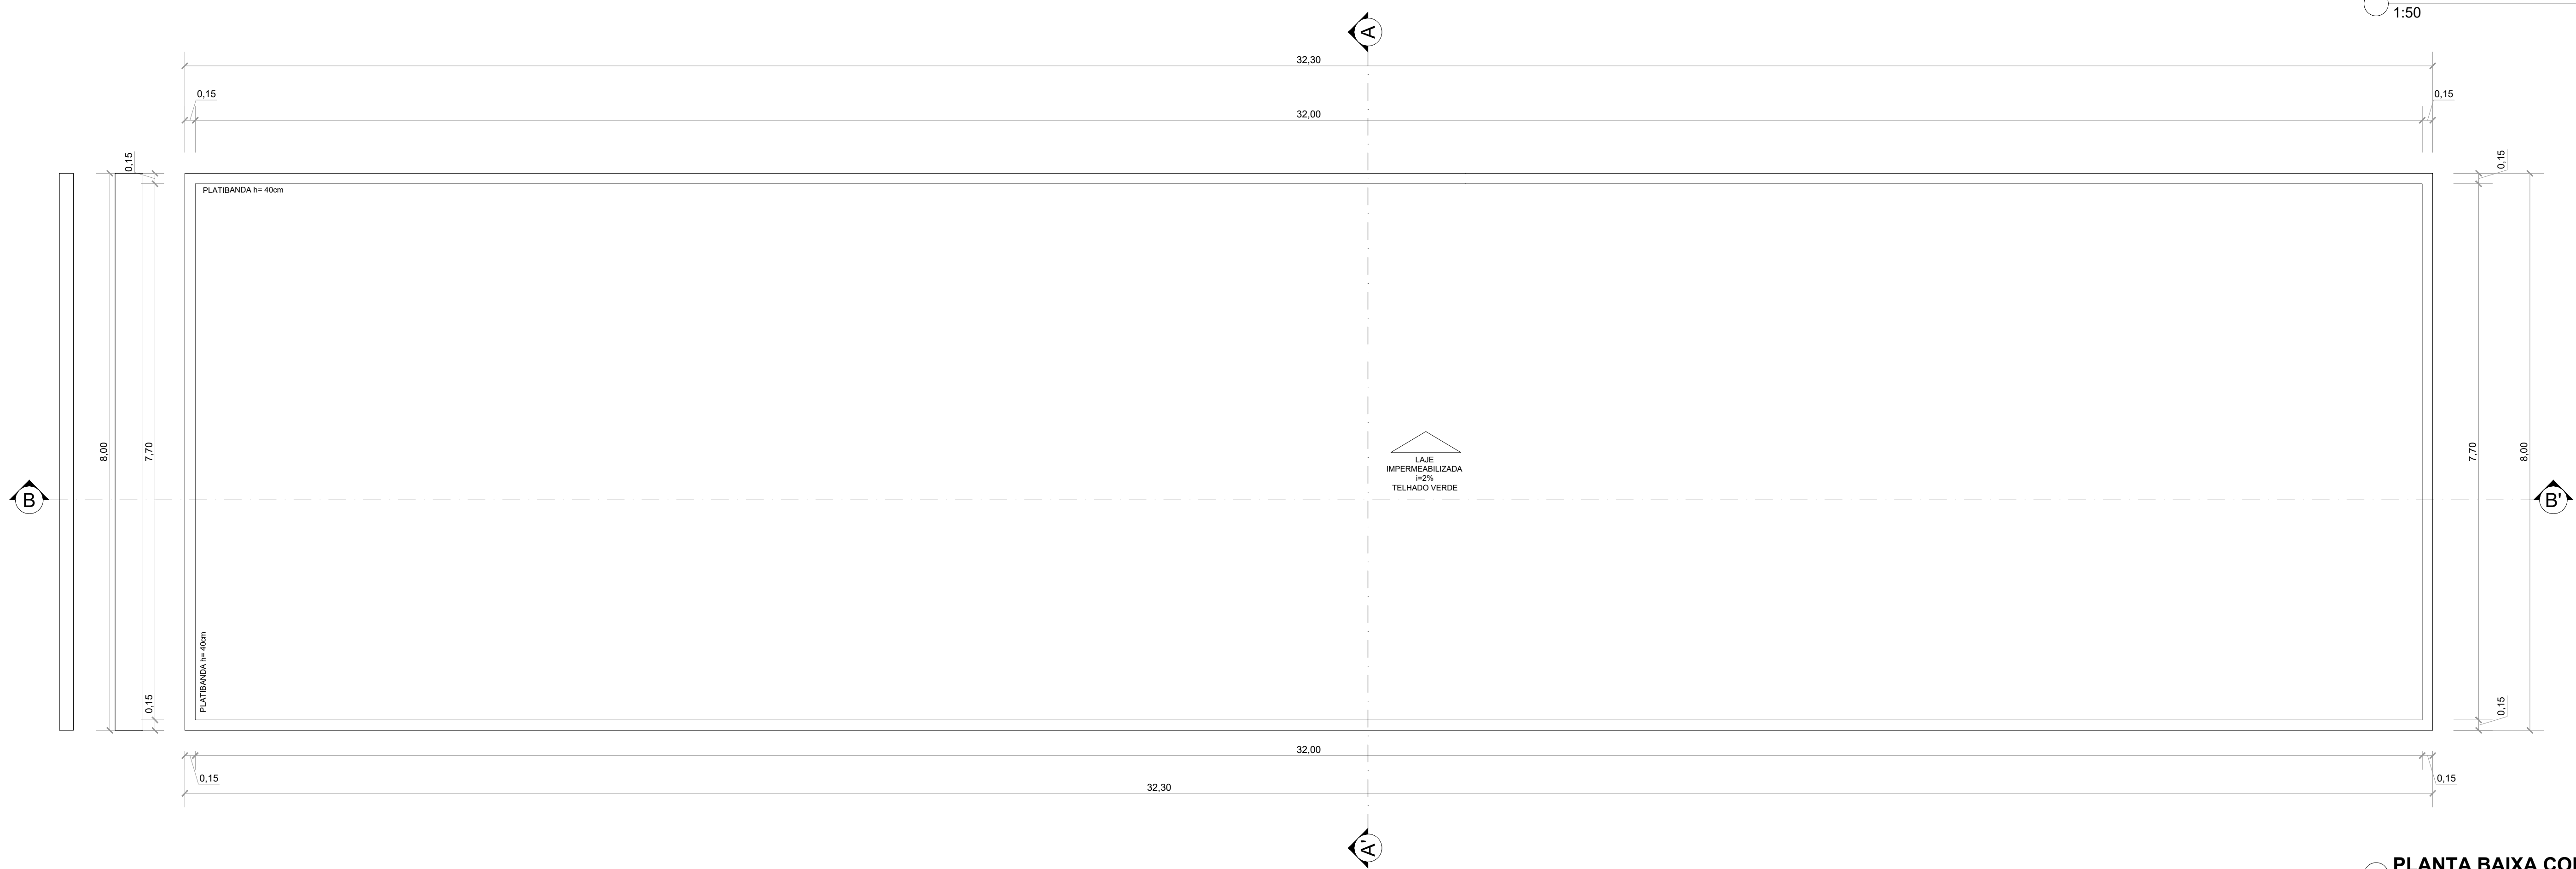


PLANTA BAIXA COBERTURA - 02 GUARITA

1:50

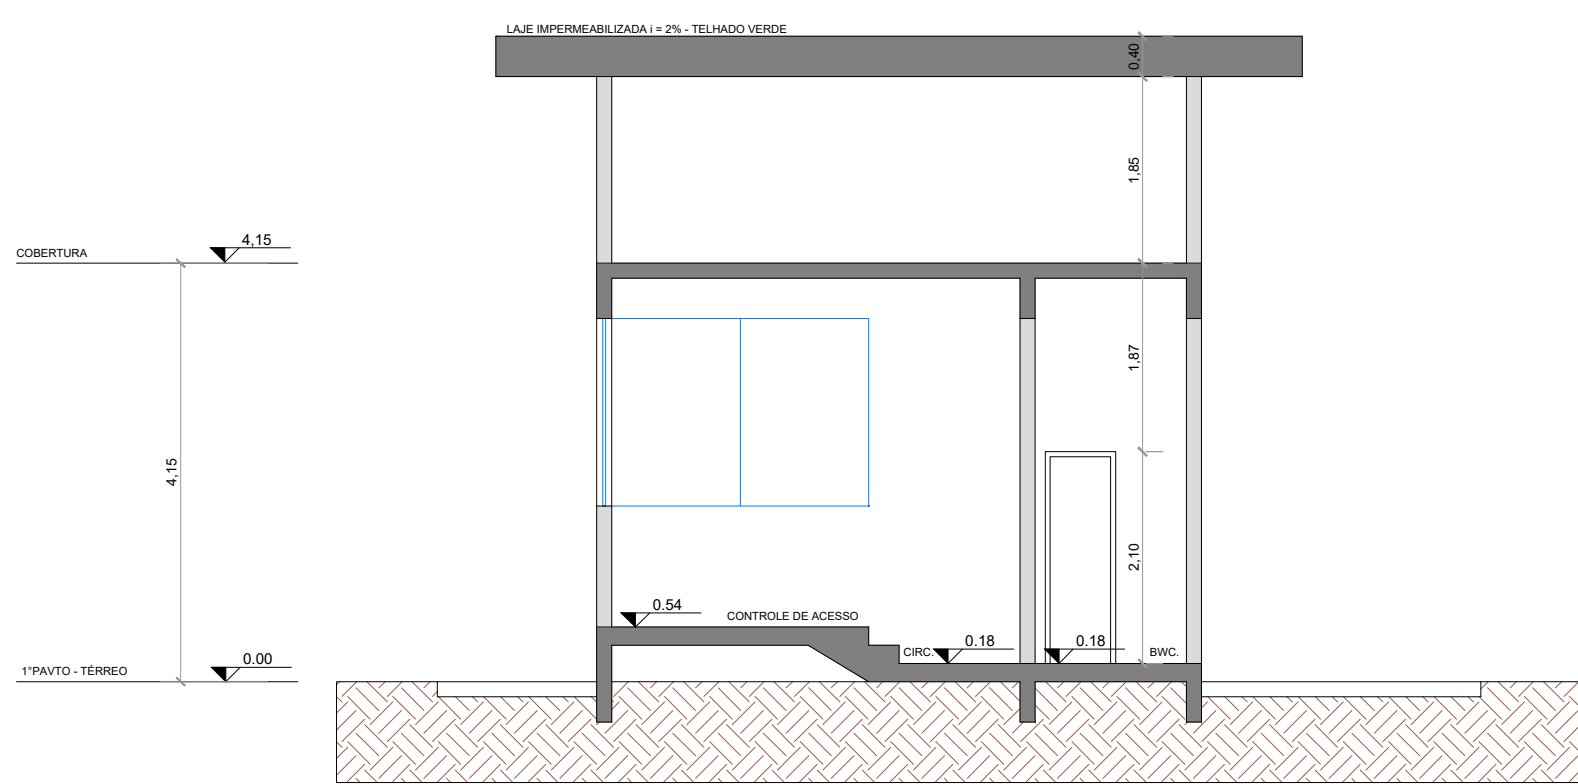

CORTE AA'

1:75

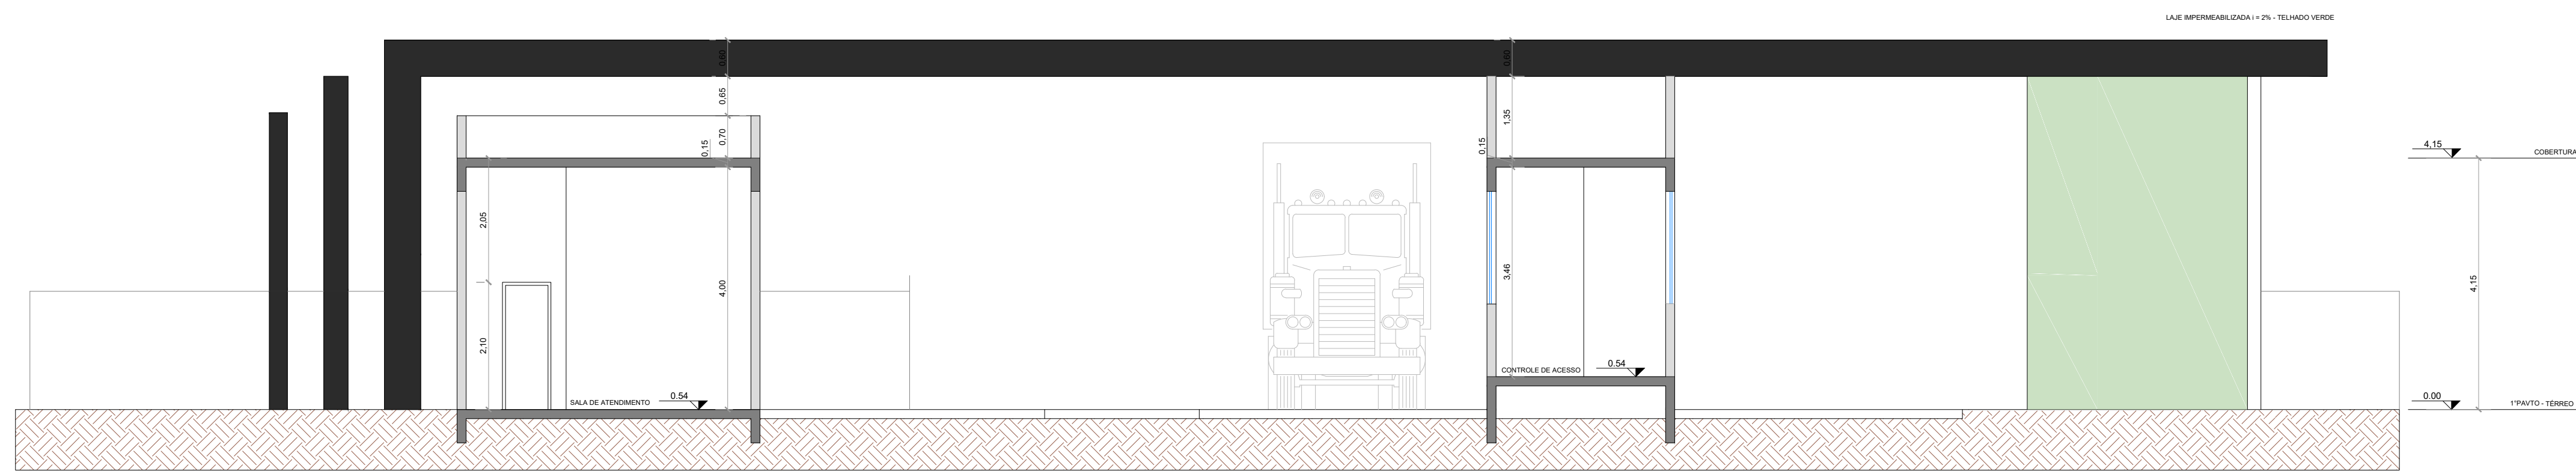


CORTE BB'

1:75

QUADRO DE ÁREAS	
ÁREA DO CONDOMÍNIO	
ESPECIFICAÇÃO	ÁREA TOTAL (m²)
DE GUARITA	88,00
DE C. ADMINISTRATIVO	680,31
DE C. COBERTURA	200,00
DE QUADRADE	5,00
DE C. LAZER	480,00

TABELA DE ESQUADRIAS						
ANL.	COD.	TIPO	LARGURA	ALTURA	PARÂMETRO	QTD.
PAREDE	P1	Porta de madeira	80	200	Alumínio	2
	P2	Porta de aço	20	210	Alumínio	1
	P3	Porta de aço / tel	80	250	Alumínio	1

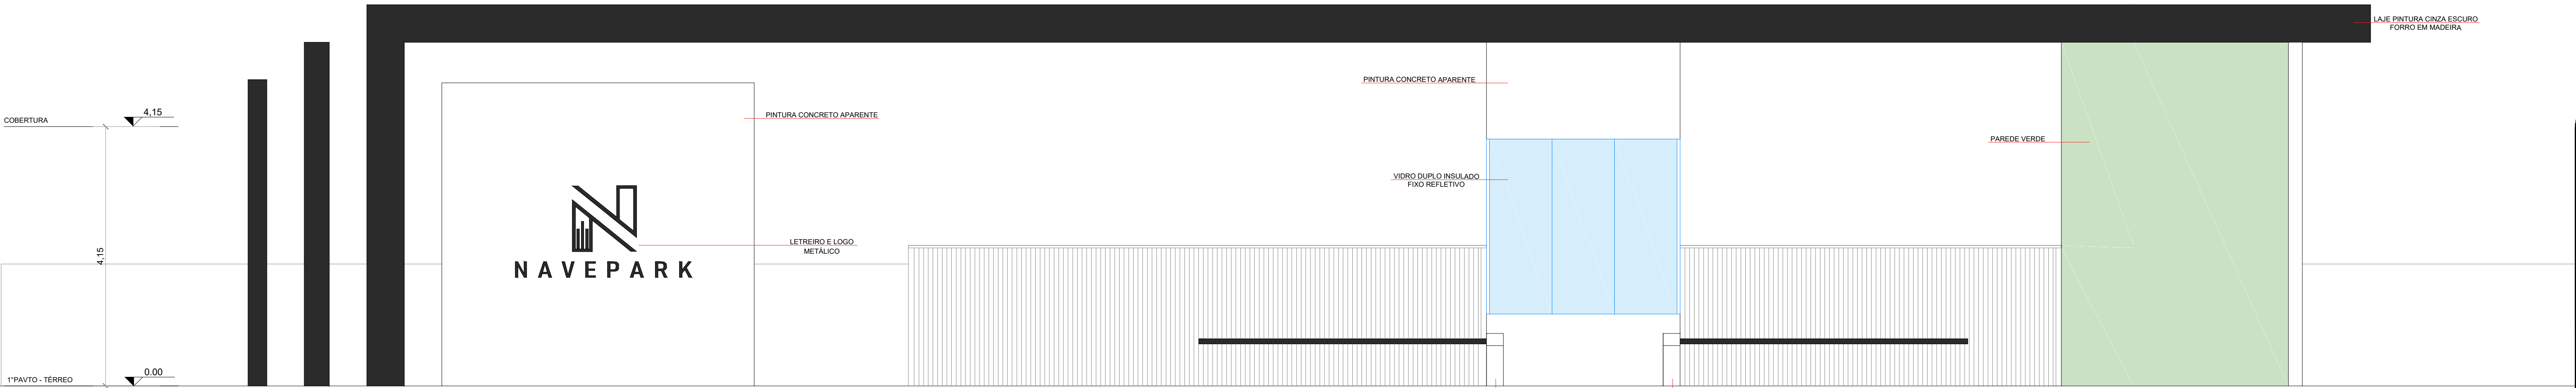

FACHADA SUL

1:50



FACHADA NORTE

1:50

ABC EMPREENDIMENTOS

CONDOMÍNIO INDUSTRIAL - NAVEPARK
PROJETO ARQUITETÔNICO
BR 101, KM111/112 - SENTIDO SUL, NAVEGANTES / SC

CONTRATANTE
Ateliê de Design & Arte Empreendimentos LTDA
CNPJ: 15.248.384/0001-09

RESP. TÉCNICO
Barbara Borelli da Silva
CAU: A118785-0

ESCALA
INDICADA

DATA
JULHO/2019

CONTEÚDO
GUARITA DO CONDOMÍNIO INDUSTRIAL

OBSERVAÇÕES
O PROJETO SEGUIU AS DIMENSÕES DA LEI FEDERAL Nº 676/79, DAS LEIS MUNICIPAIS 33/2011 E 34/2011 E AS NORMAS RELEVANTES AO PROJETO.

10
/30