




CORTE BB' - 07 GALPÃO TIPO 01
1:75

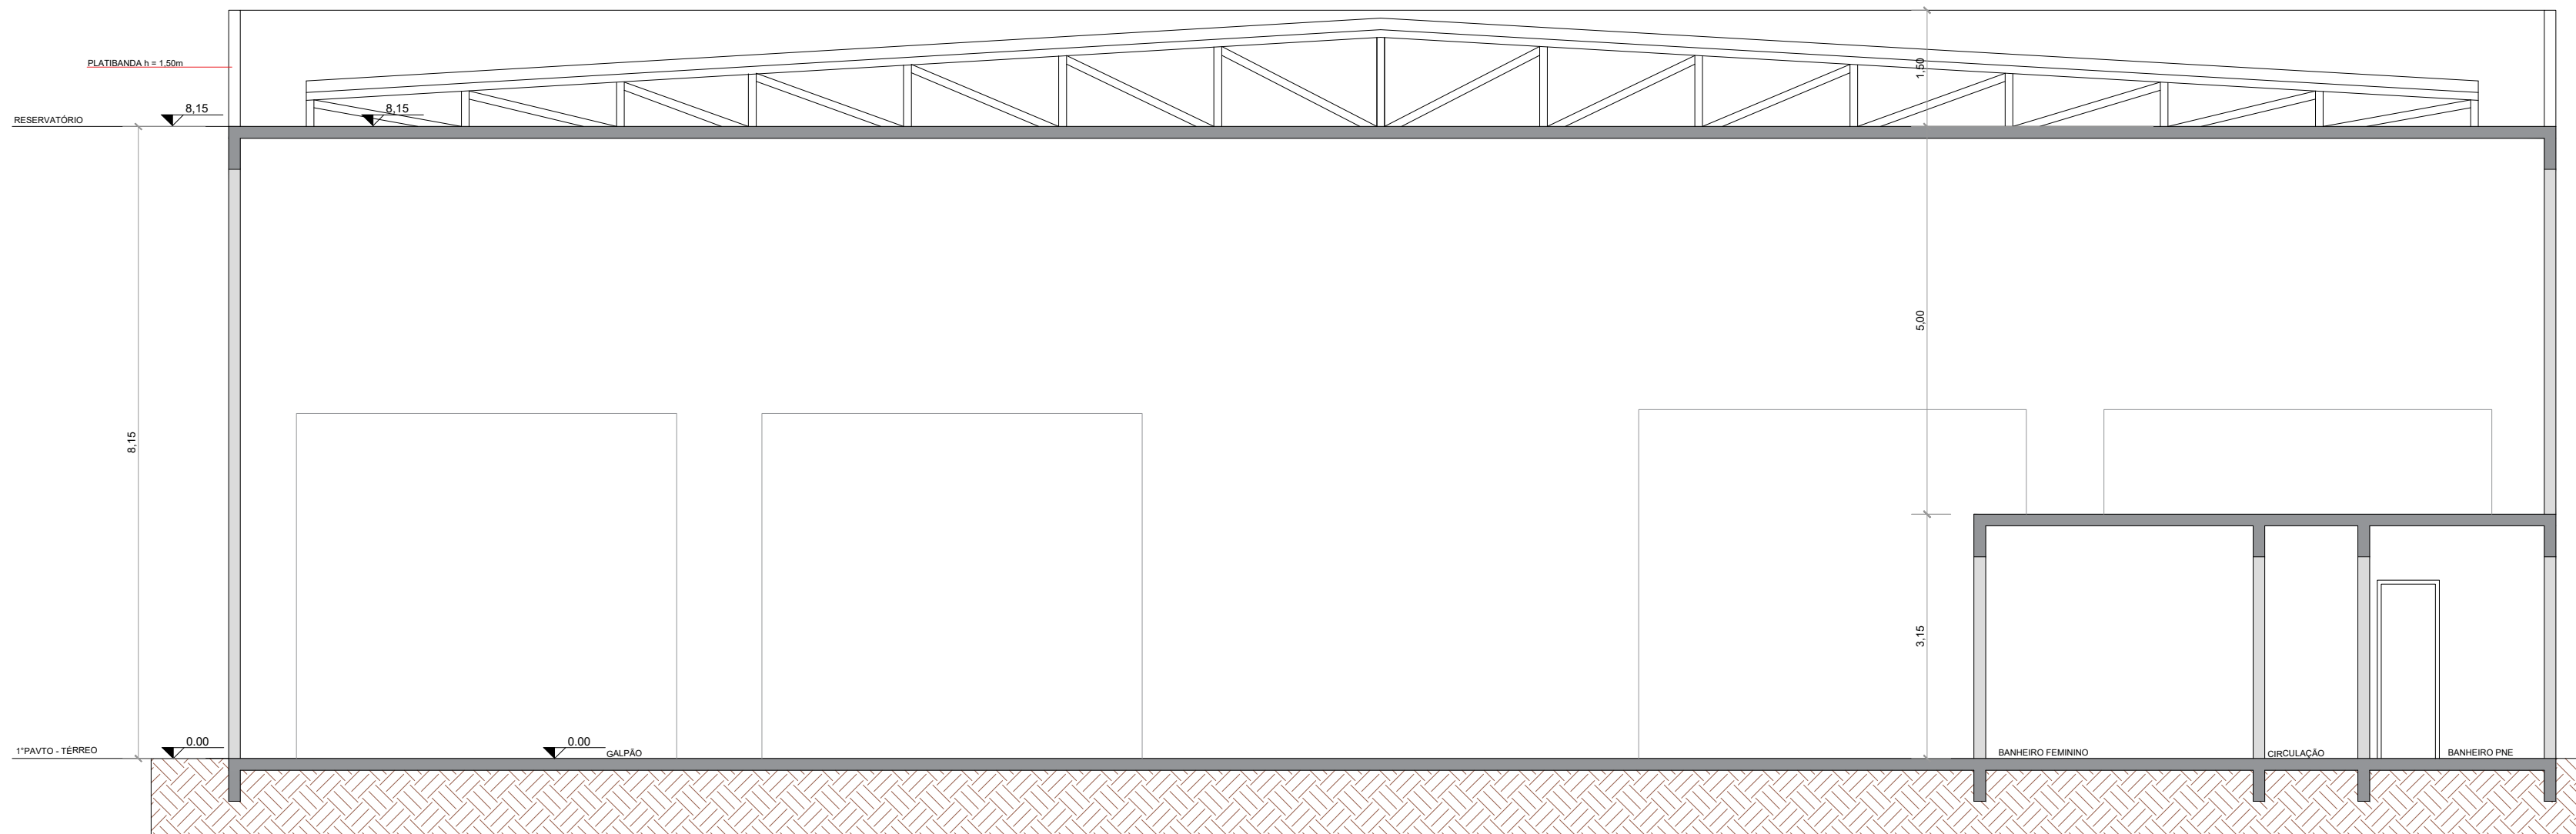

CORTE AA' - 07 GALPÃO TIPO 01
1:75

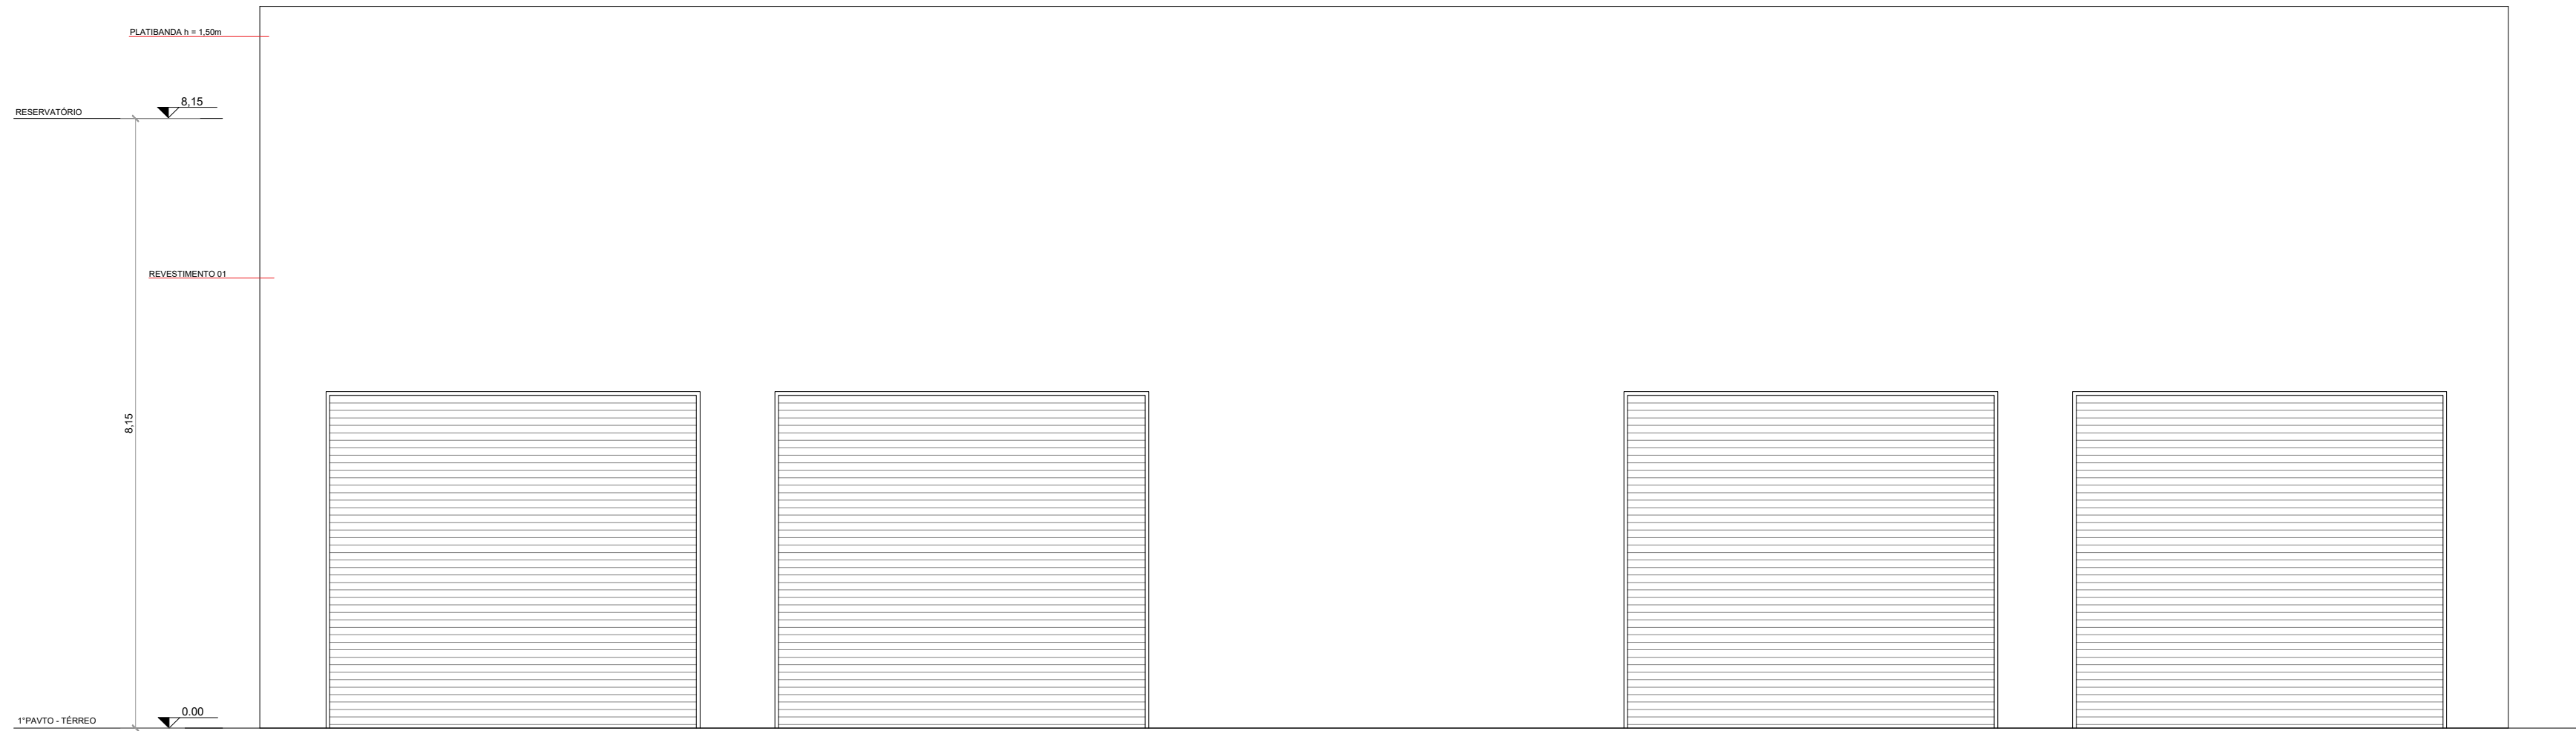

FACHADA LESTE - 07 GALPÃO TIPO 01
1:75

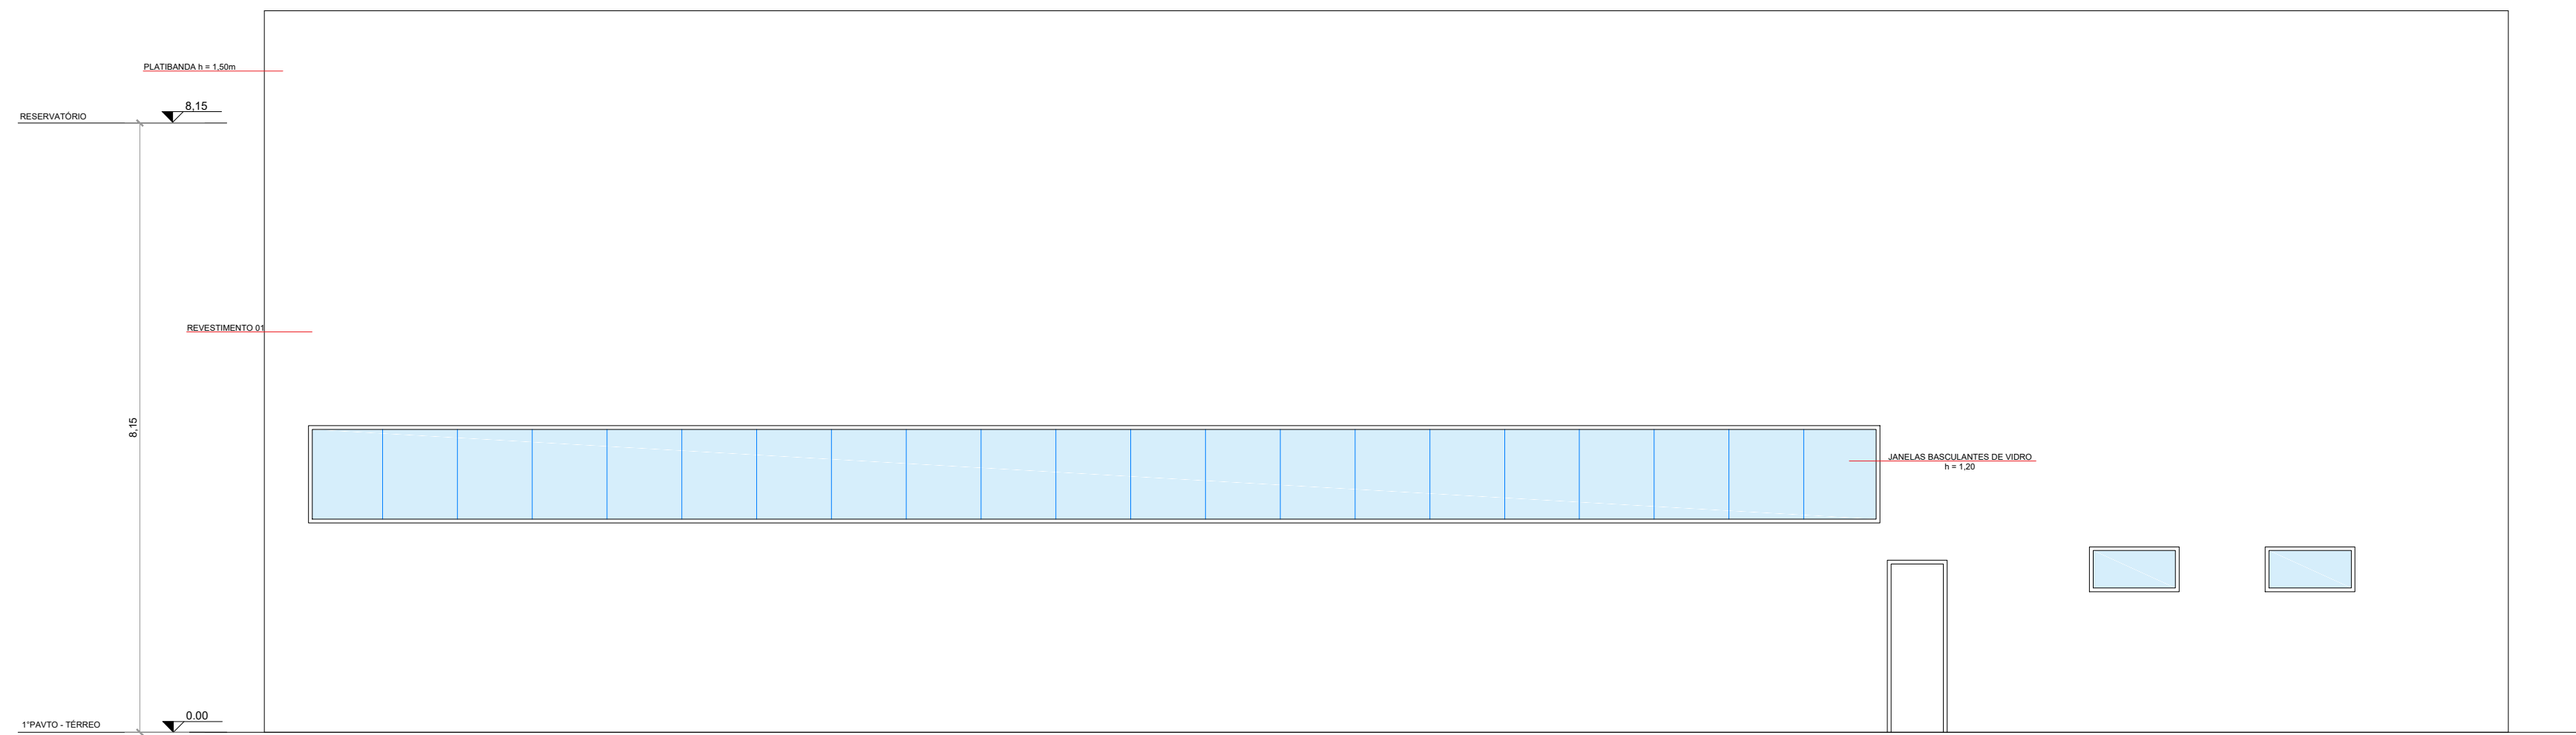

FACHADA OESTE - 07 GALPÃO TIPO 01
1:75