


PLANTA DE LOCALIZAÇÃO  
ESCALA 1:1000

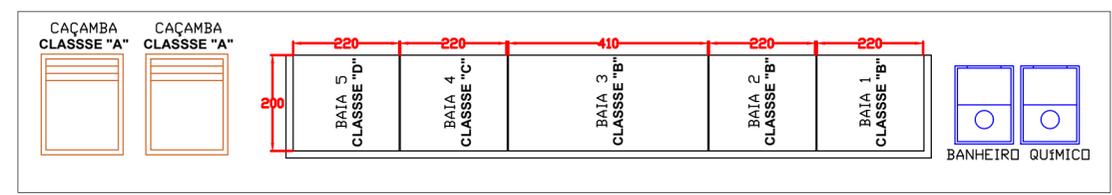

DETALHE 1 - CANTEIRO DE OBRAS  
ESCALA 1:100

- LEGENDA (BAIAS):**
- CAÇAMBA - CLASSE "A": CERÂMICA, CONCRETO, SOBRA DE PEDRAS, CIMENTO, ETC;
  - BAIA 1 - CLASSE "B": RECICLÁVEIS (PAPEL/PLÁSTICO/PAPELÃO);
  - BAIA 2 - CLASSE "B": AÇO / METAL;
  - BAIA 3 - CLASSE "B": MADEIRA;
  - BAIA 4 - CLASSE "C": ISOPOR;
  - BAIA 5 - CLASSE "D": CONTAMINADO.

DATA: SETEMBRO/2021

PROPRIETÁRIO:  
**PROZEN ADMINISTRADORA LTDA**  
CNPJ: 42.327.357/0001-29

RESPONSÁVEL TÉCNICO:

LOCAL:  
RUA GERMANO LEMOS, S/N - VOLTA GRANDE - NAVEGANTES/ SC

**EVERTON MAESTRI**  
ENGENHEIRO AMBIENTAL  
CREA/SC: 079058-1

ESCALA:  
1:500

ATIVIDADE:  
**TERMINAL RODOVIÁRIO DE CARGA**

**PLANTA DO CANTEIRO DE OBRAS**

PRANCHA:  
**01/01**

Qualquer modificação no projeto deverá ser comunicado ao responsável técnico em consulta prévia, sendo ele o único a poder autorizar a modificação ou não.