

SITUAÇÃO - PRAÇA GINÁSIO

1
1:1500

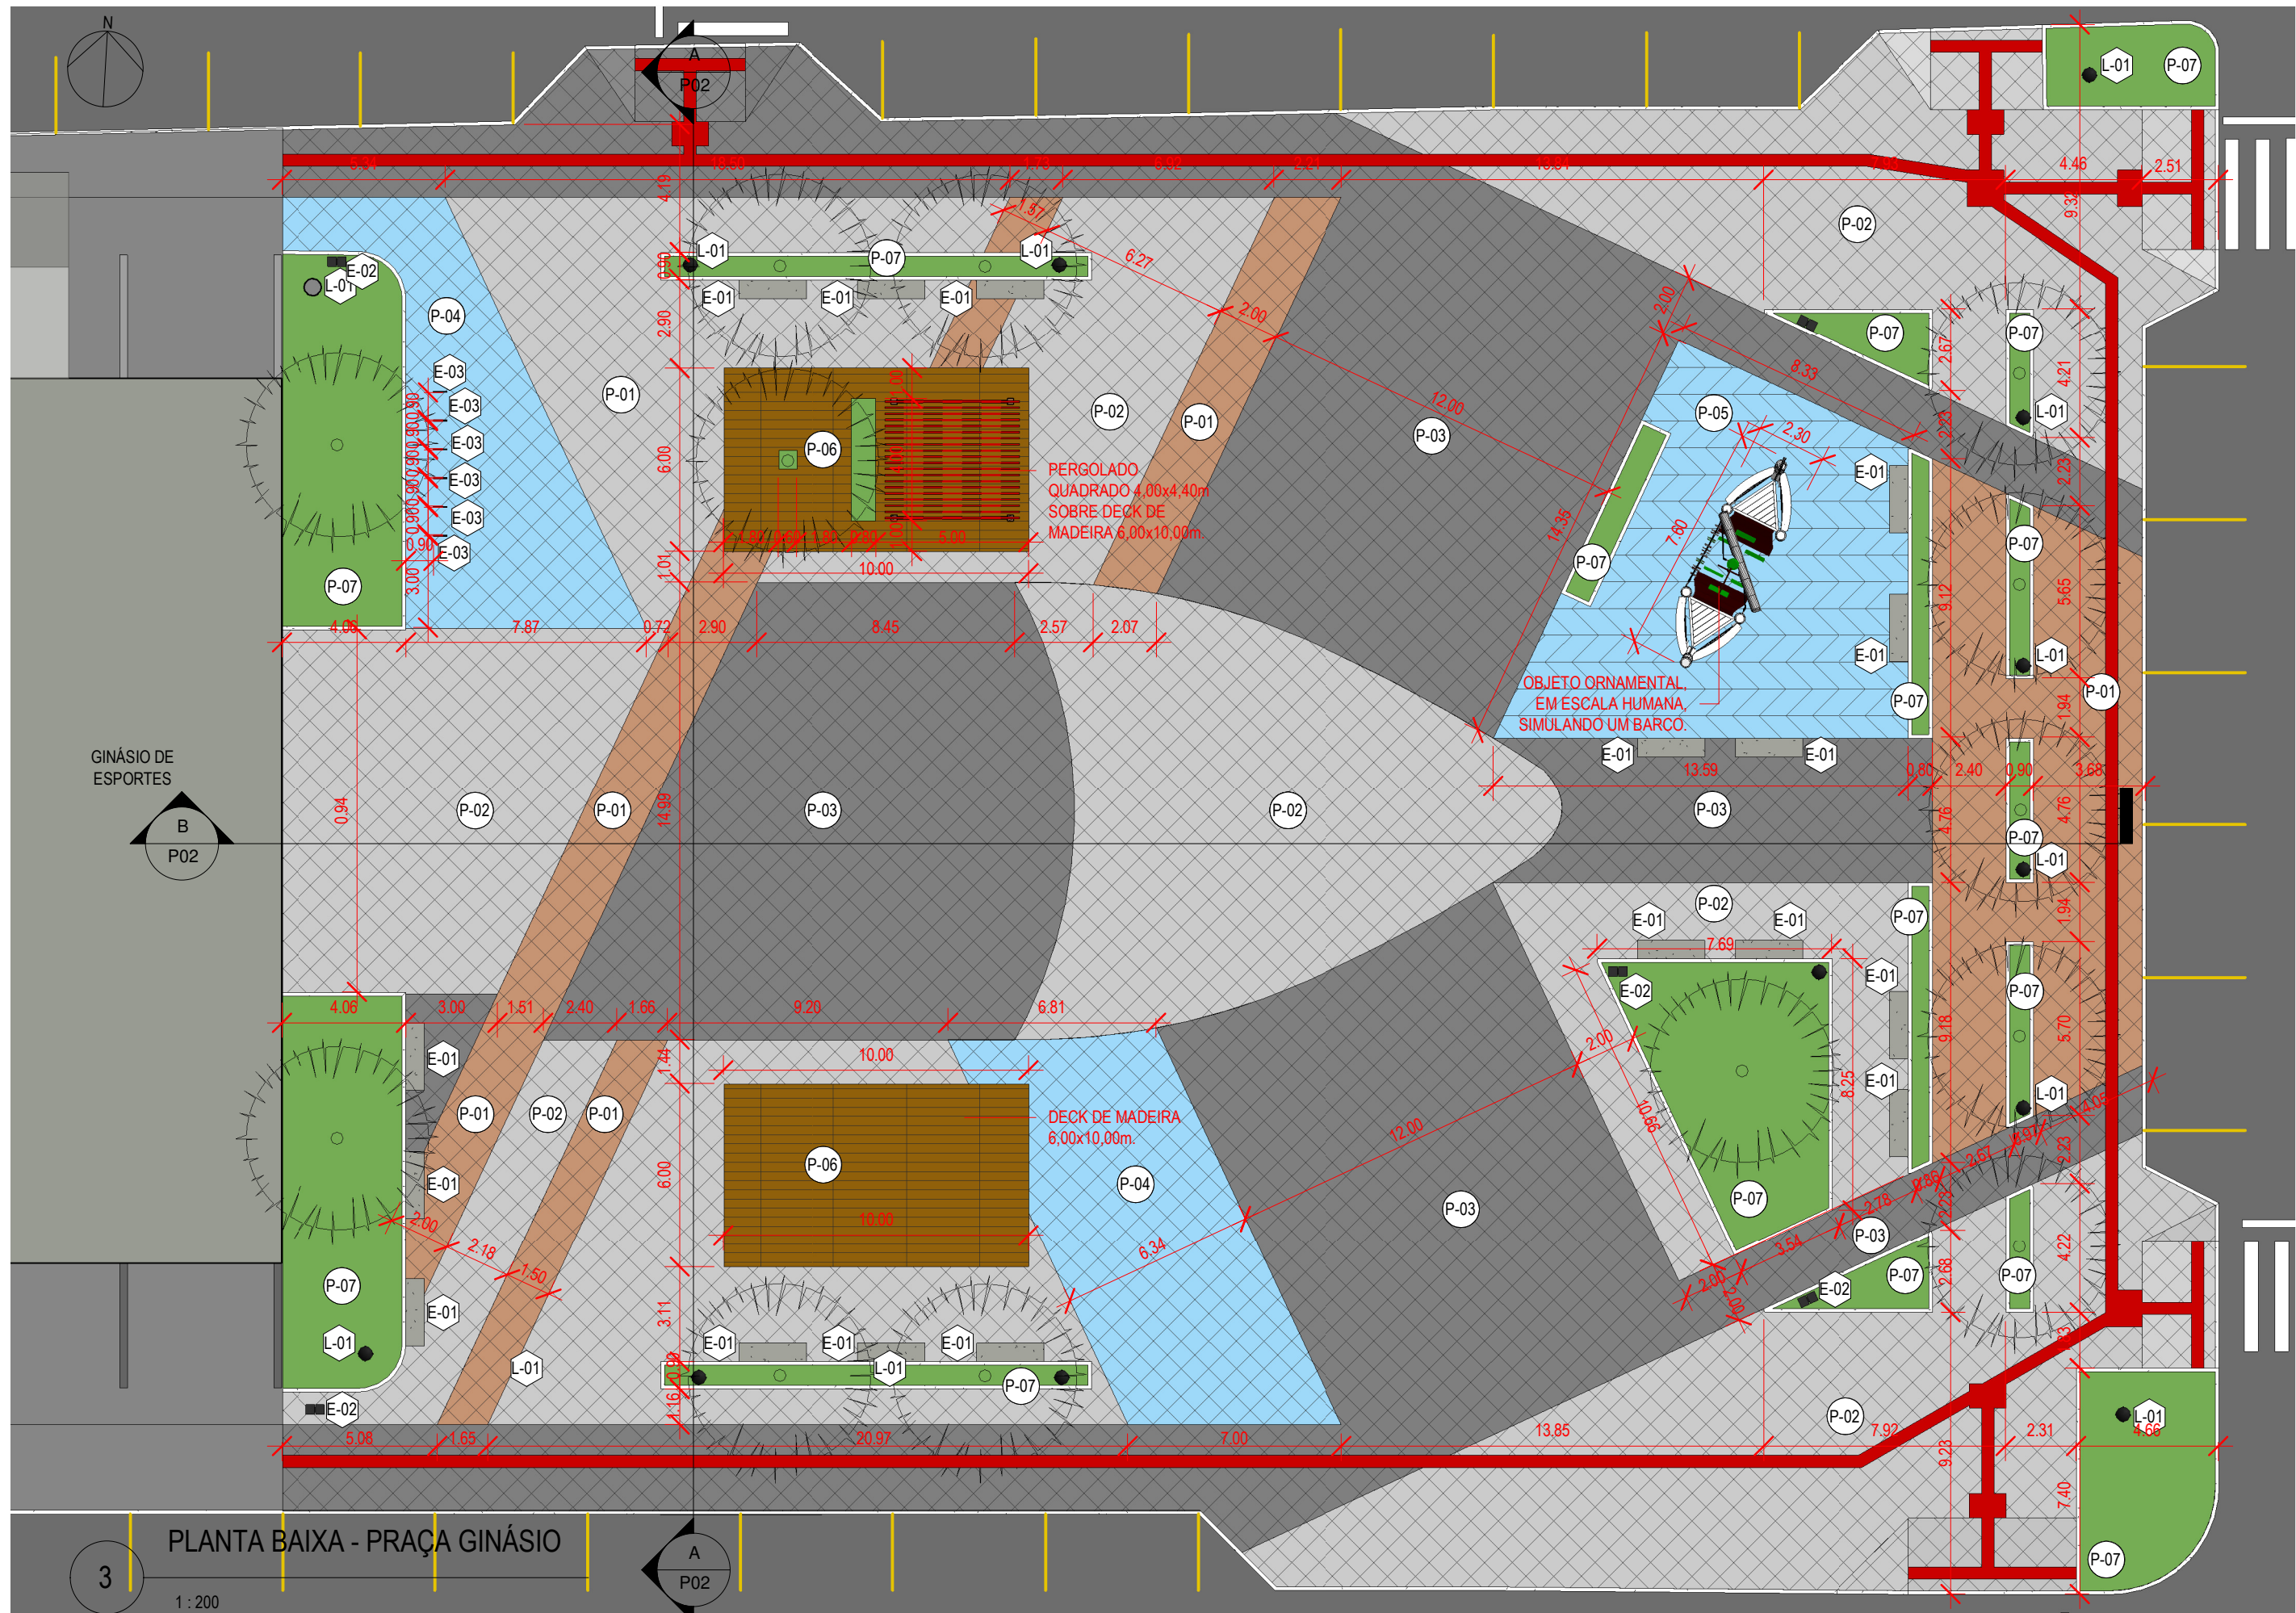


TABELA DE EQUIPAMENTOS E LUMINÁRIAS		
CÓDIGO	DESCRIÇÃO	QTD
E-01	BANCO EM CONCRETO ARMADO - 200x40x45cm, COM ACABAMENTO EM CONCRETO APARENTE.	17
E-02	LIXEIRA DUPLA COM COLETA SELETIVA - ESTRUTURA METÁLICA COM FECHAMENTO EM MADEIRA, COM PLACAS INDICATIVAS DE SEPARAÇÃO DE RESÍDUO. CAPACIDADE DE CADA LIXEIRA 60L	5
E-03	BICICLETÁRIO EM AÇO SEM COSTURA E PINTURA DE PROTEÇÃO ANTI-CORROSÃO, CADA UNIDADE ATENDE DUAS BICICLETAS	6
L-01	POSTE METÁLICO COM 4m DE ALTURA LIVRE EM RELAÇÃO AO SOLO, DO TIPO ENGASTADO, EQUIPADO COM NÚCLEO SIMPLIS CONTENDO 2 LUMINÁRIAS LED DE 64W 5000K - A INSTALAR - LOCAIS VARIADOS	13



TABELA DE PISOS		
CÓDIGO	DESCRIÇÃO	ÁREA
P-01	PISO EM CONCRETO ESTAMPADO - QUADRICULADO COR LARANJA	232,82 m²
P-02	PISO EM CONCRETO ESTAMPADO - QUADRICULADO COR CINZA CLARO	1121,45 m²
P-03	PISO EM CONCRETO ESTAMPADO - QUADRICULADO COR CINZA ESCURO	937,12 m²
P-04	PISO EM CONCRETO ESTAMPADO - QUADRICULADO COR AZUL	158,11 m²
P-05	PISO EM CONCRETO ESTAMPADO - ONDULADO COR AZUL	118,55 m²
P-06	DECK DE MADEIRA	116,44 m²
P-07	ESPAÇO RESERVADO PARA CANTEIROS	260,90 m²
ÁREA TOTAL DA PRAÇA DO GINÁSIO MUNICIPAL		2979,56 m²

Tomás Sebastián
Engenheiro Civil
CREA: 171231-0

Prefeitura Municipal de Navegantes
CNPJ: 83.102.855/0001-50

Obs: Caso divergência entre cota e escala, prevalece a cota.

Projeto Arquitetônico

Prancha: Planta de Situação, Implantação, Planta Baixa e Planta de Cobertura			
Responsável técnico: Tomás Sebastián			
Obra: Praça do Ginásio Municipal			
Localização: AV.: Prefeito Juvenal Mafra N°: s/n Bairro: Centro CEP: 88375-001 Cidade/Estado: Navegantes - SC			
Escala INDICADA	Data MAIO/2022	Revisão	Resumo de Áreas
Desenho Tomás Sebastián		Projeto	
E-mail: governo@navegantes.sc.gov.br Site: www.navegantes.sc.gov.br Rua: João Emilio N° 100 Centro, Navegantes-SC Fone: (47) 3342-9500			Nº Projeto: 01/02